


Экспликация технологического оборудования

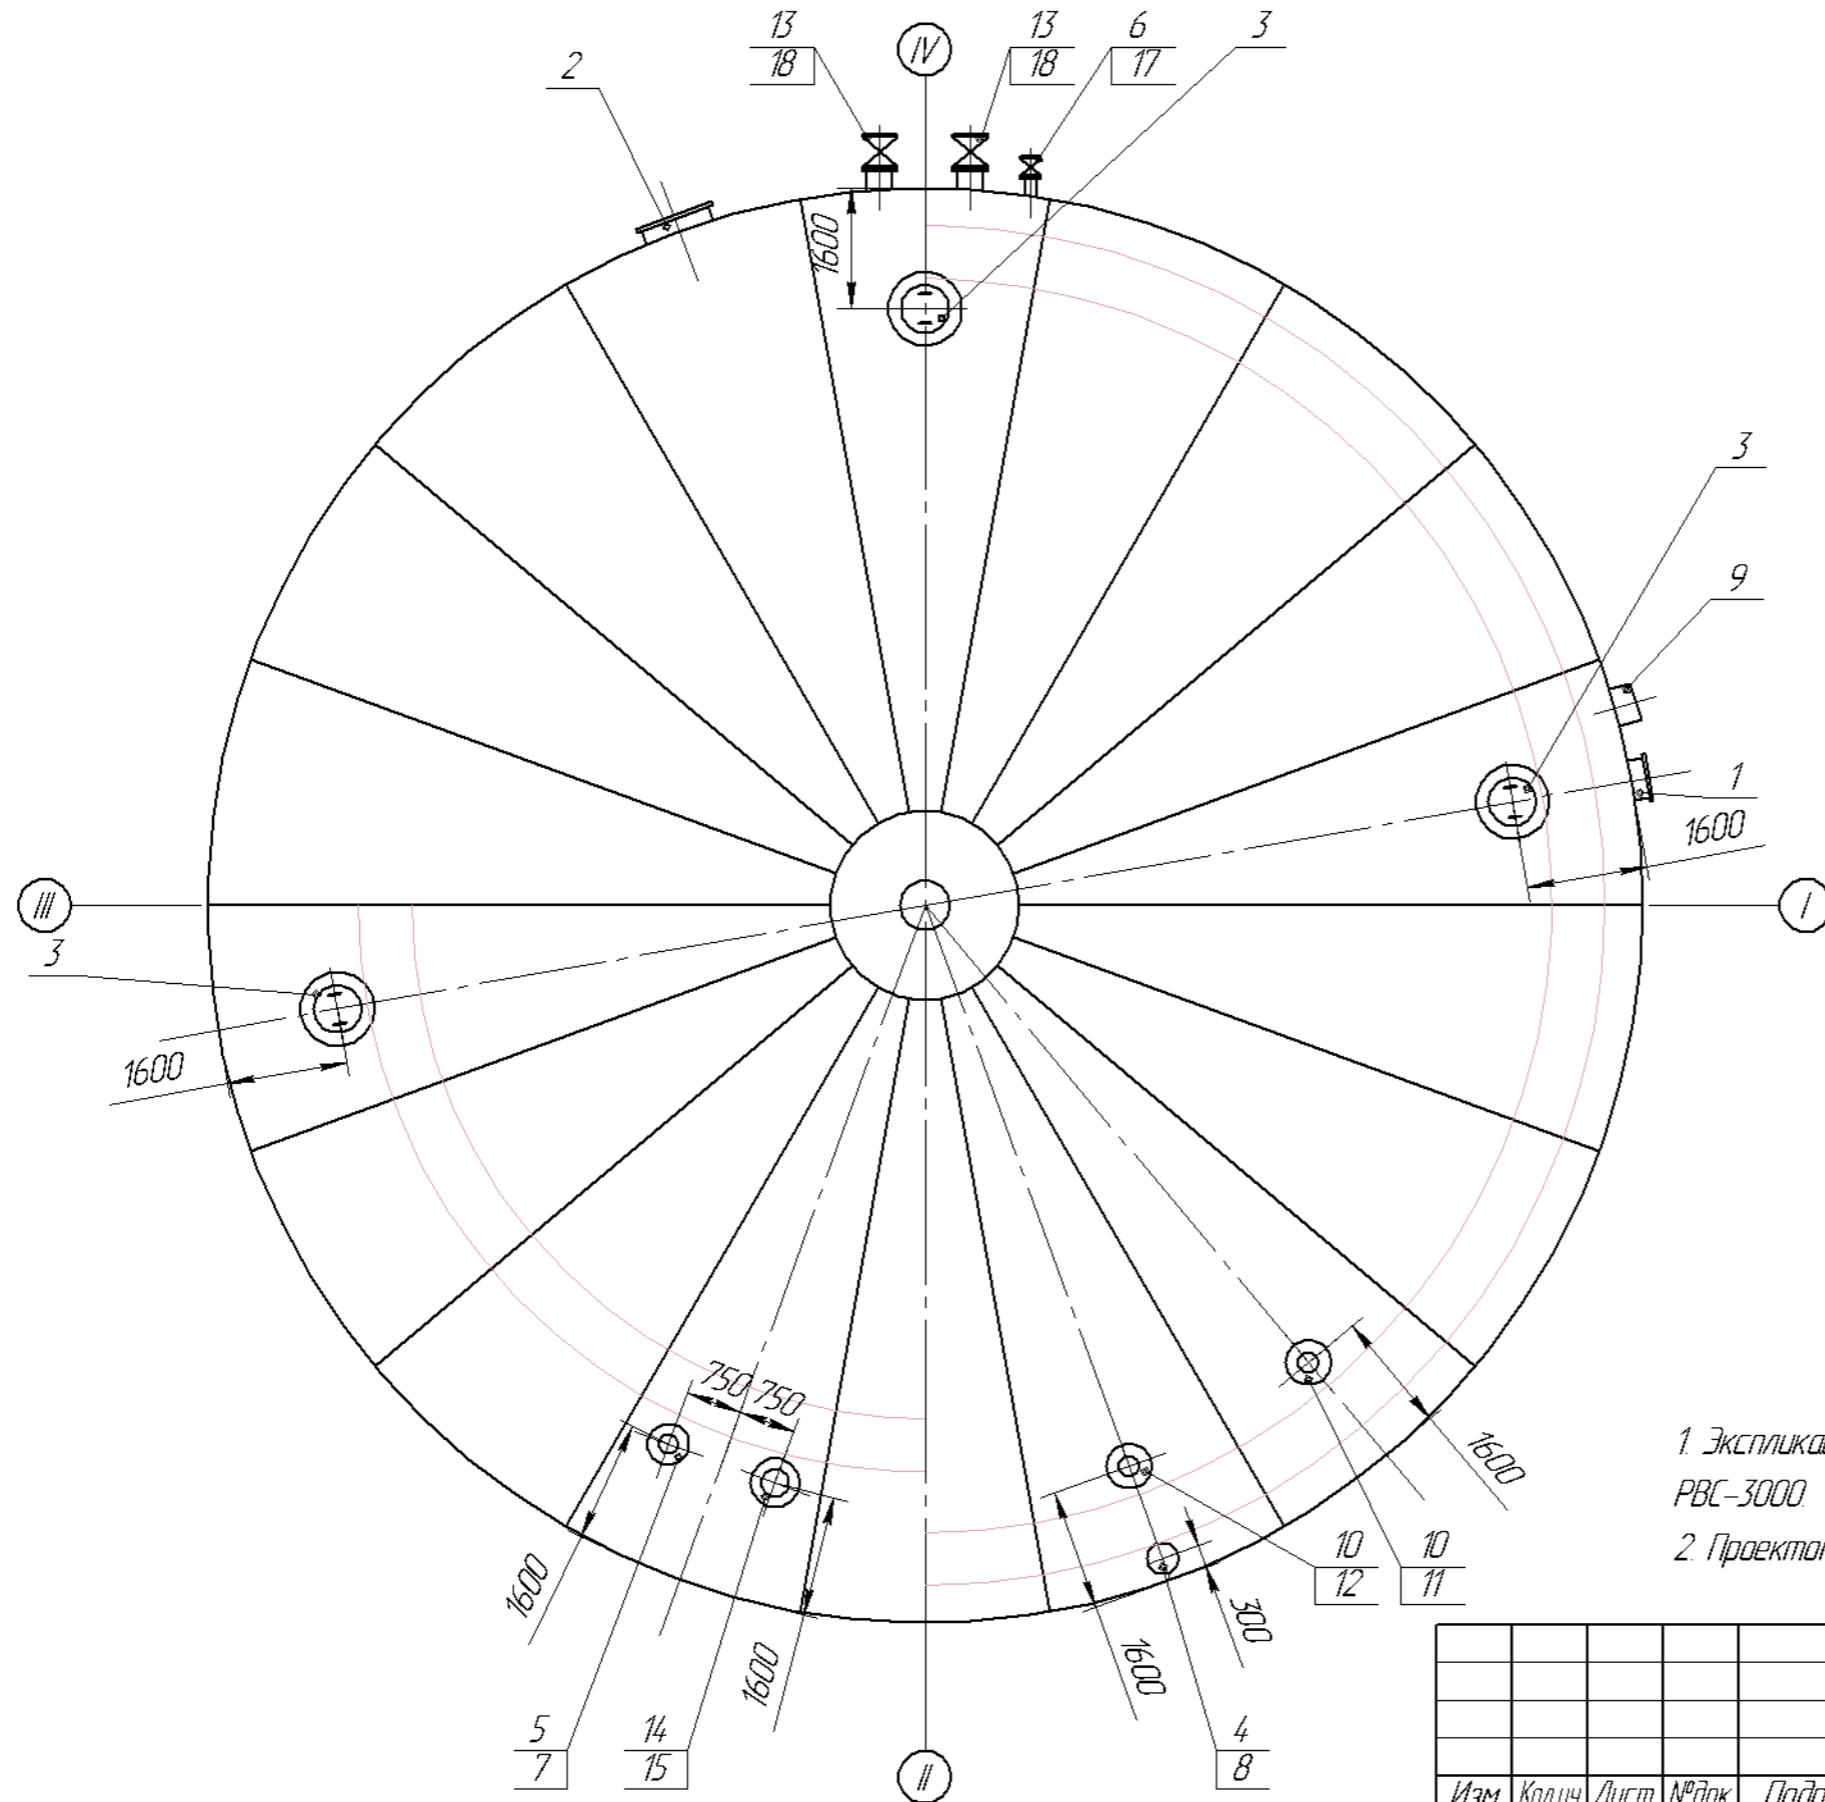

Поз.	Наименование	Кол.
1	Люк-лаз I пояса 1/1-600 Ду500	1
2	Люк лаз овальный I пояса 600x900	1
3	Люк световой ЛС-500 Ду500	3
4	Люк световой для пробоотборника	1
5	Патрубок замерного люка Ду150	1
6	Патрубок для зачистки Ду150	1
7	Люк замерный ЛЗ-150	1
8	Пробоотборник ПСР-11	1
9	Кран сифонный КС-80	1
10	Патрубок монтажный Ду200	2
11	Клапан дыхательный непрмерзающий НДКМ-200	1
12	Клапан дыхательный КДС-1500/200	1
13	Узел приема раздачи Ду300	2
14	Патрубок монтажный Ду250	1
15	Система измерительная "Игла"	1
16	Задвижка ЗОнж41нж Ду150	1
17	Задвижка ЗОнж41нж Ду300	2

1. Экспликация технологического оборудования представлена на один резервуар РВС-3000.

2. Проектом предусмотрена установка двух резервуаров РВС-3000.

Изм. № подл. Подп. и дата. Взам. инв. №

Изм.	Кол.ч	Лист	№ док.	Подп.	Дата	Стадия	Лист	Листов
Разраб.								
Проверил								
Рук. отд.								
ГИП								
Оборудование резервуара РВС-3000						ЗАО "Метролог" г. Самара, 2010г Формат А3		